

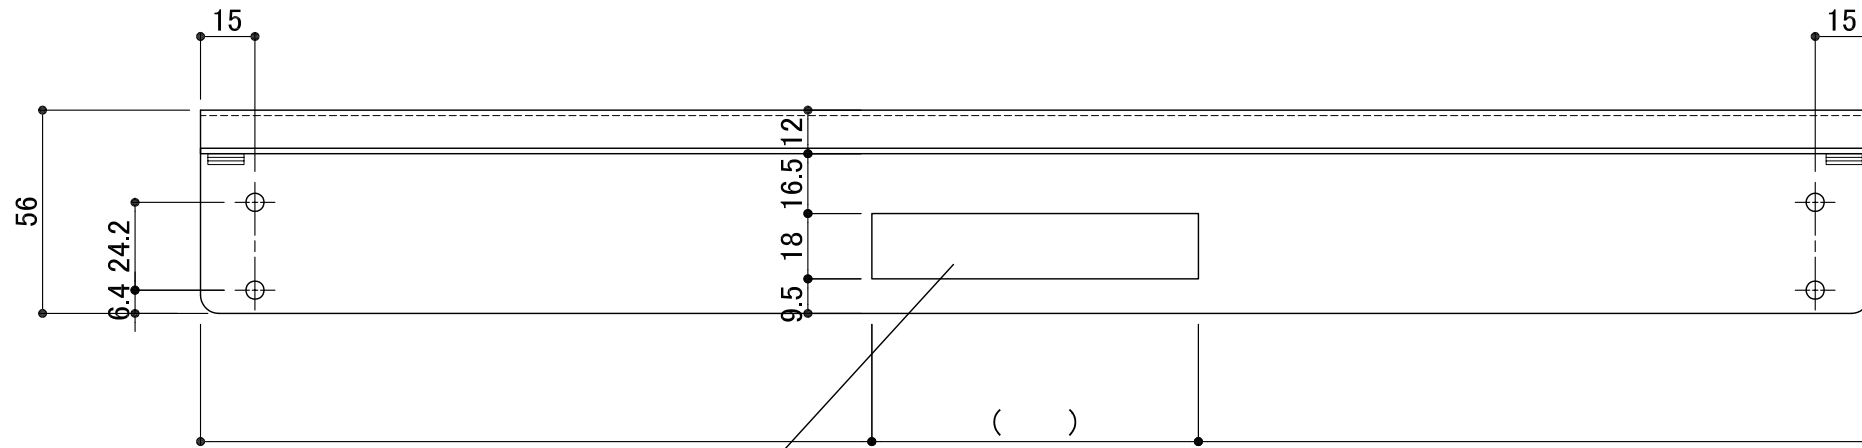
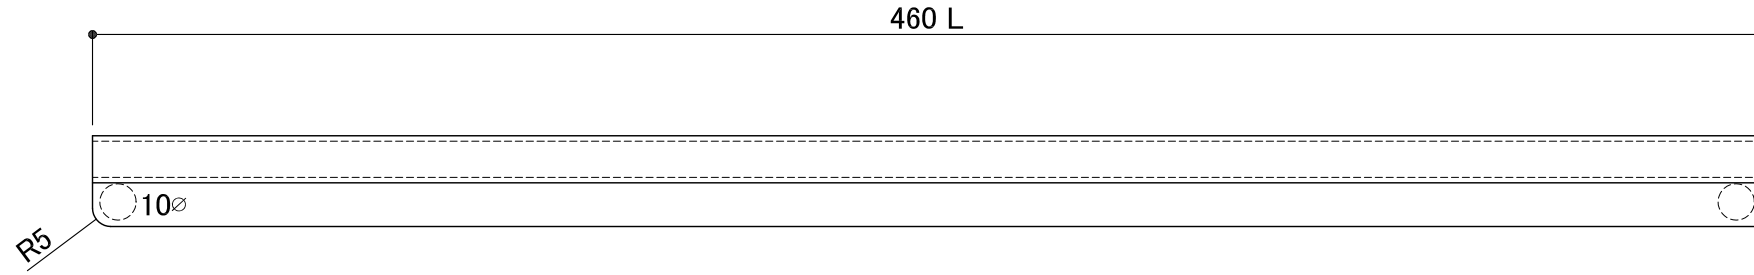


戸当たり(大)

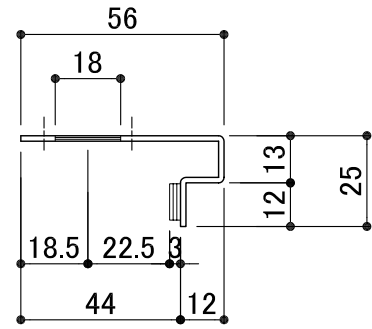

角穴サイズ・位置は錠前に合せ決定します

SUS304 - 1.5t

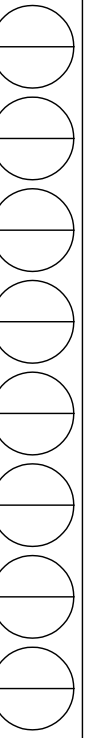

備考	・	-----	工事名	殿	御承諾印	図面	縮尺	／	担当	作図	作図番号
	・						日付	／			
・	-----	-----	-----	-----	-----	-----	-----	-----	-----	-----	-----
・	-----	-----	-----	-----	-----	-----	-----	-----	-----	-----	-----