
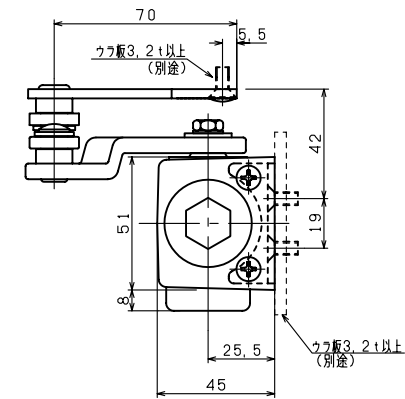


段付アームパラレス取付


7000 SERIES

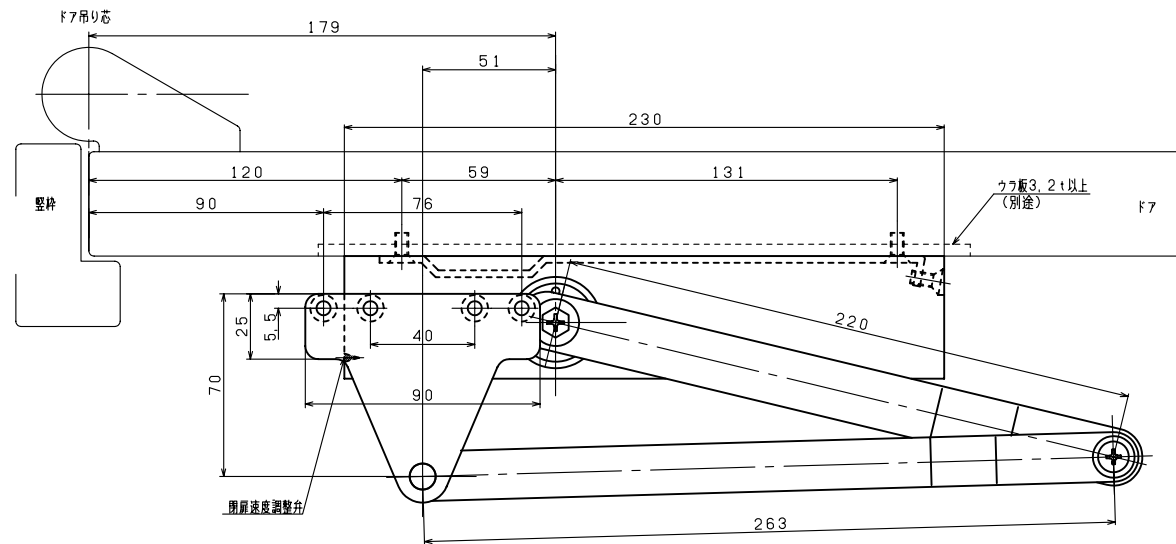



ストップなし	ストップ付
P-7001K	PS-7001K
● P-7002K	PS-7002K
P-7003K	PS-7003K

ストップ付 } 取付け寸法は同じです。
ストップなし }

※本図はストップ付、左開きを示す

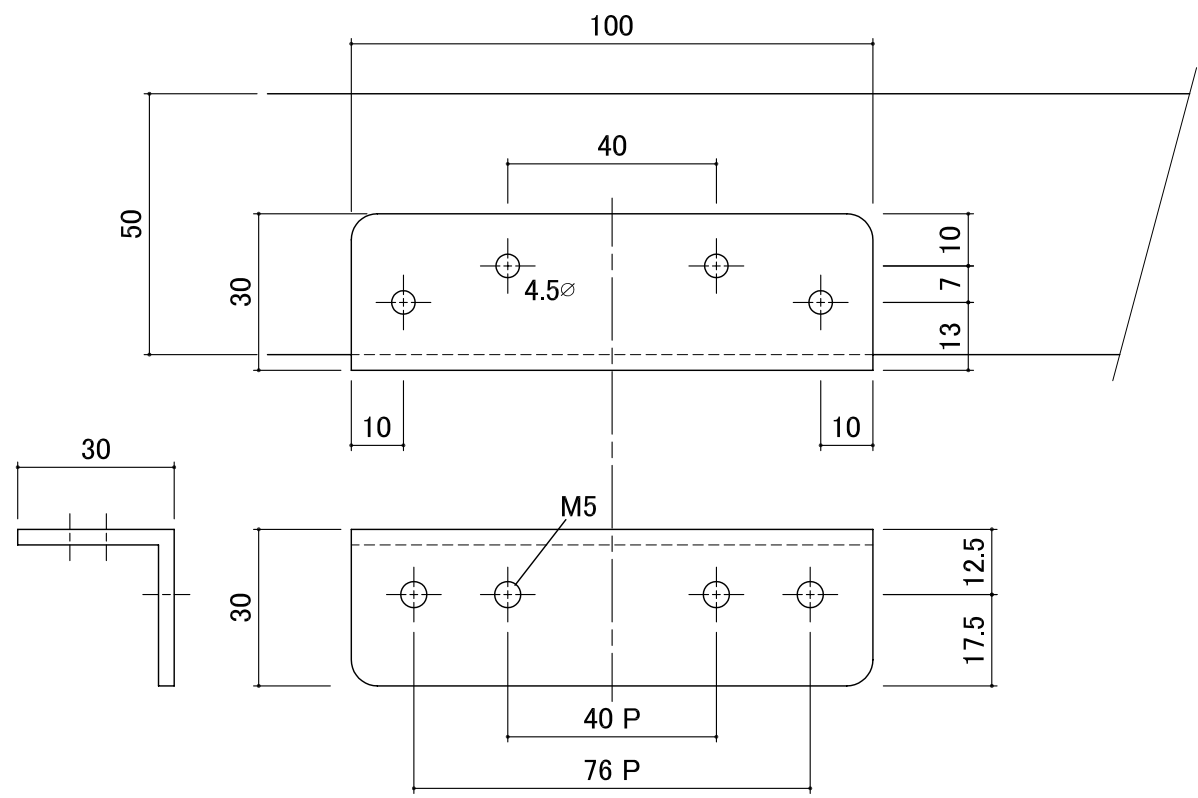

SUS 304 - 3t

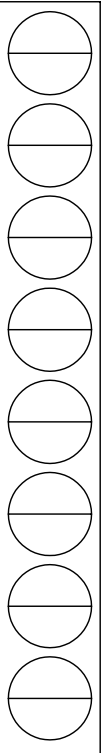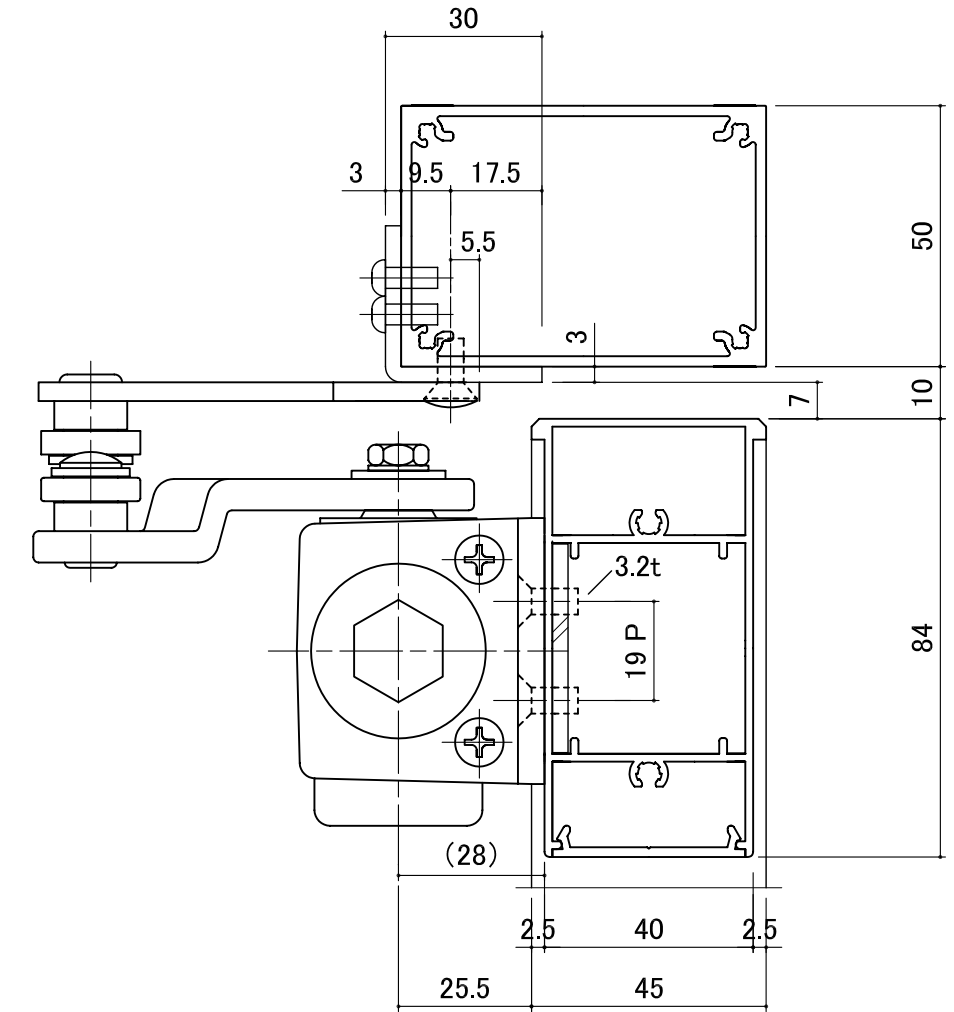

備考	工事名	殿	御承諾印	図面	縮尺	/ / /	担当	作図	作図番号
					年月日	日付			